





# ГЕНЕРАЛЬНЫЙ ПЛАН

Урусовского сельского поселения  
Ардатовского муниципального района Республики Мордовия

Карта границ населенных пунктов (в том числе границ образуемых населенных пунктов), входящих в состав поселения (М 1: 25 000)



Общество с ограниченной ответственностью  
**ГРАДОСТРОИТЕЛЬСТВО**  
www.GrdProekt.ru

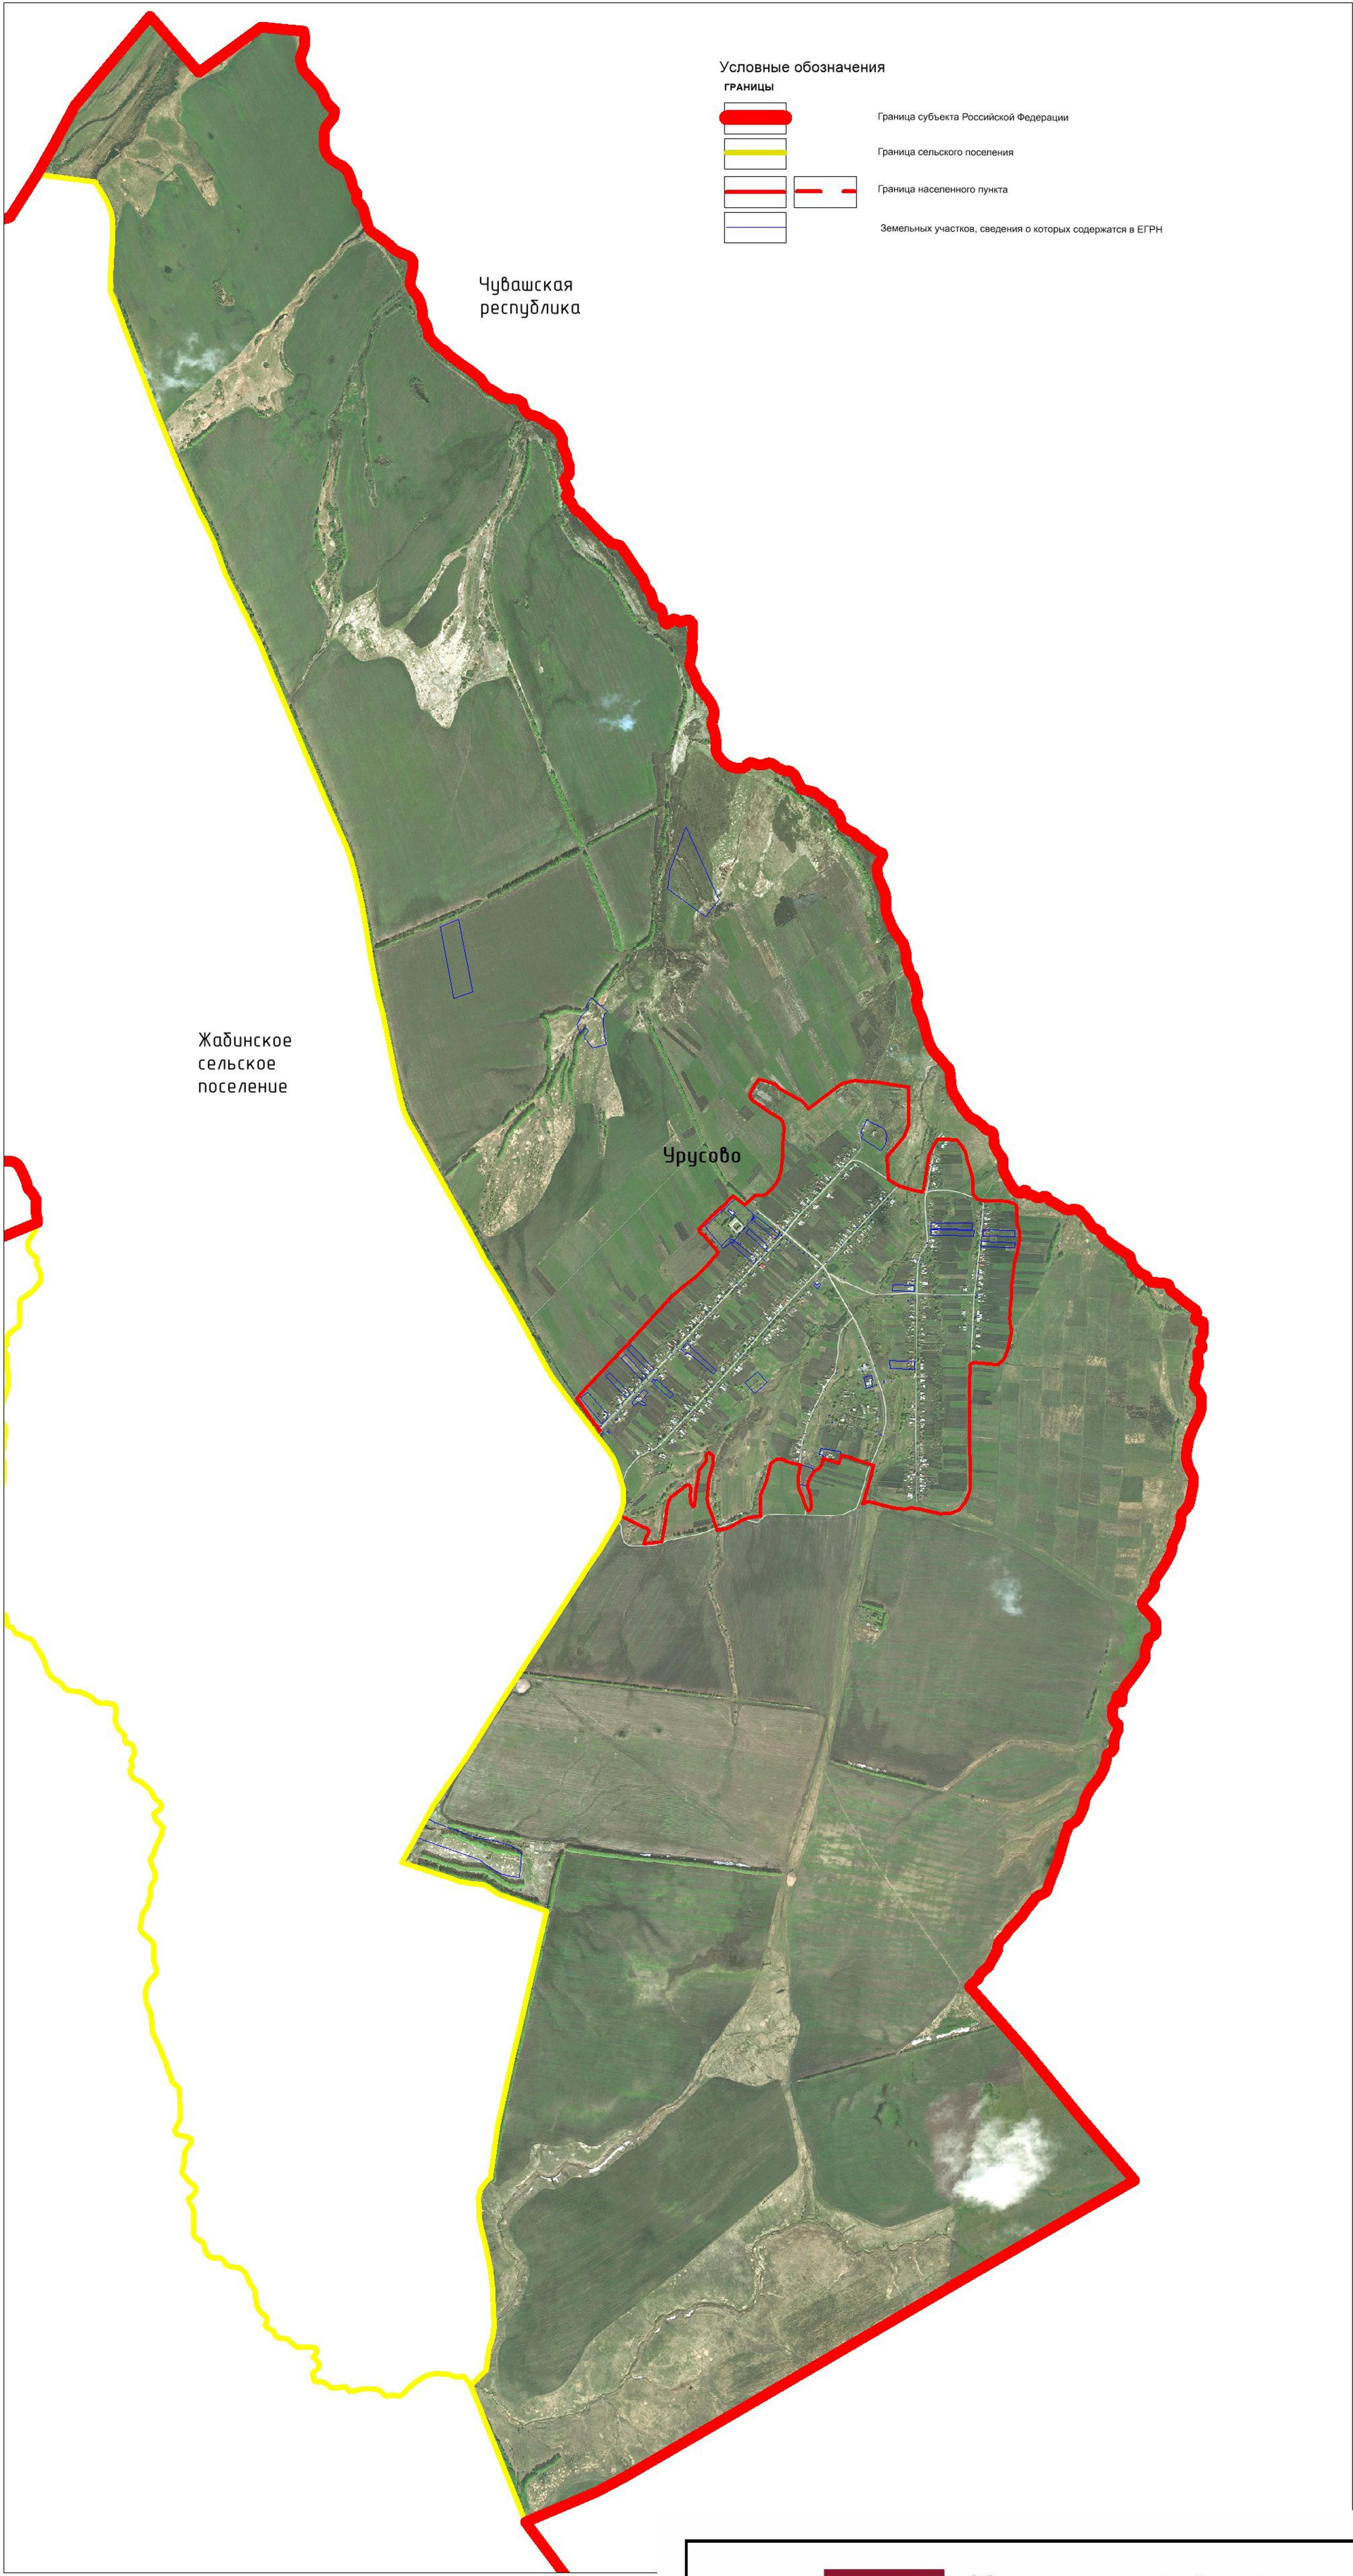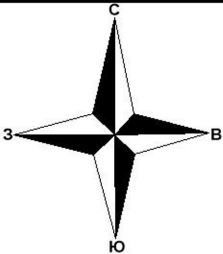

<div></div> <div>Общество с ограниченной ответственностью <b>ГРАДОСТРОИТЕЛЬСТВО</b> www.GrdProekt.ru</div>		
Генеральный директор		Шунчев Р. Г.
Главный инженер проекта		Сивов В. Г.
Главный архитектор проекта		Ямпольский А. В.
Инженер-проектировщик		Старостина Ю. Е.
Генеральный план Урусовского сельского поселения Ардатовского муниципального района Республики Мордовия		Лист 2 Листов 9 ОГРН 115132000352 г. Саранск
Карта границ населенных пунктов (в том числе границ образуемых населенных пунктов), входящих в состав поселения		Масштаб 1: 25 000 Дата